



## LEGENDA

### PLOCHY S ROZDÍLNÝM ZPŮSOBEM VYUŽITÍ

STAV	NÁVRH	PŘESTAVBA	POPIS
R			PLOCHY REKREACE (§ 5 vyhl.501/2006 sb.)
OV		OV-P	PLOCHY OBČANSKÉHO VYBAVENÍ (§ 6 vyhl.501/2006 sb.)
	OS		PLOCHY OBČANSKÉHO VYBAVENÍ (§ 6 vyhl.501/2006 sb.)
	PV		PLOCHY VEŘEJNÝCH PROSTRANSTVÍ (§ 7 vyhl.501/2006 sb.)
PV		ZV-P	PLOCHY ZELENÉ NA VEŘEJNÝCH PROSTRANSTVÍCH
ZV		SV-P	PLOCHY SMÍŠENÉ OBYTNÉ VENKOVSKÉ (§ 8 vyhl.501/2006 sb.)
SV	SV		PLOCHY SMÍŠENÉ OBYTNÉ VENKOVSKÉ (§ 8 vyhl.501/2006 sb.)
DI	DI		PLOCHY DOPRAVNÍ INFRASTRUKTURY (§ 9 vyhl.501/2006 sb.)
TI			PLOCHY TECHNICKÉ INFRASTRUKTURY (§ 10 vyhl.501/2006 sb.)
VZ	VZ	VZ-P	PLOCHY VÝROBY A SKLADOVÁNÍ - ZEMĚDĚLSKÁ VÝROBA (§ 11 vyhl.501/2006 sb.)
	VS	VS-P	PLOCHY SMÍŠENÉ VÝROBNÍ (§ 12 vyhl.501/2006 sb.)
V			PLOCHY VODNÍ A VODOHOSPODÁŘSKÉ (§ 13 vyhl.501/2006 sb.)
Z			PLOCHY ZEMĚDĚLSKÉ (§ 14 vyhl.501/2006 sb.)
Z-Z	Z-Z		PLOCHY ZEMĚDĚLSKÉ - ZAHRADY A SADY
L	L		PLOCHY LESNÍ (§ 15 vyhl.501/2006 sb.)
P			PLOCHY PŘÍRODNÍ (§ 16 vyhl.501/2006 sb.)
ZO	ZO	ZO-P	PLOCHA ZELENÉ OCHRANNÉ A IZOLAČNÍ

### VYMEZUJÍCÍ HRANICE

	HRANICE ŘEŠENÉHO ÚZEMÍ
	HRANICE KATASTRÁLNÍHO ÚZEMÍ (z 01/2021)
	HRANICE ZASTAVĚNÉHO ÚZEMÍ
	ZASTAVITELNÉ PLOCHY

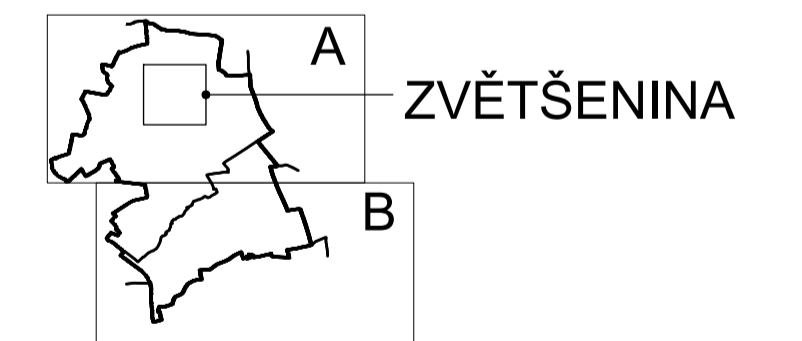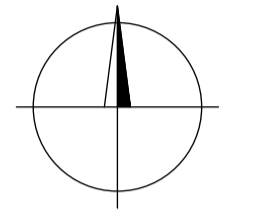

Projekt "Územní plán Močerady" byl spolufinancován z Programu stabilizace a obnovy venkova Plzeňského kraje 2017

#### ZÁZNAM O ÚČINNOSTI

OZNAČENÍ SPRÁVNÍHO ORGÁNU, KTERÝ ÚZEMNÍ PLÁN VYDAL:	Zastupitelstvo Obce Močerady
ÚDAJE O VYDÁNÍ: datum nabytí účinnosti	
ÚDAJE O OPRAVNĚNÉ ÚŘEDNÍ OSOBE PŮRHOVATELE: jméno a příjmení	MÚ Horňovský Týn Odbor výstavby a ÚP
funkce	
podpis a oteisk úředního razítka	

PROJEKTANT	ZOUP PROJEKTANT	KRESLIL
EGF, spol.s r.o., Na Tržišti 862, Sušice 342 01	ing.arch.Václav FRANEK	Iva KUDRNOVSKÁ
OBJEDNATEL: Obec Močerady, Močerady 50, 345 61 Staňkov		
AKCE: <b>ÚZEMNÍ PLÁN MOČERADY</b>		
NAZEV: HLAVNÍ VÝKRES (MOČERADY-ZVĚTŠENINA)		
MĚŘÍTKO: 1:2000	VKRES: 2.A.2	
DATUM: 01/2021		
Č. ZAKÁZKY: 010/2017		