


|                        |   |                         |                   |   |          |
|------------------------|---|-------------------------|-------------------|---|----------|
| zodpovědný projektant: | Ing. Aleš Novotný   | vypracoval/<br>kreslil: | Ing. Aleš Novotný | Ing. Aleš Novotný,<br>Volduchy 128, 33822 Volduchy<br>tel.: +420 777 564 552<br>ales-novotny@centrum.cz<br>IČ: 045 113 44 |          |
| investor:              | Obec Osvračín, Osvračín 1, 34561 Osvračín<br>Správa a údržba silnic P.k., Koterovská 462/162, 32600 Plzeň |                         |                   |   |          |
| akce:                  | Silnice III/1853 a III/18312<br>průtah Osvračín – rekonstrukce  |                         |                   | datum:  | 10/2020  |
|                        |   |                         |                   | účel:   | PDPS     |
|                        |   |                         |                   | zakázka:  | 140/2018 |
| obsah:                 | DIO - etapa Ia., detail   |                         |                   | paré/číslo:   | /E.102   |

# Dopravně inženýrské opatření - etapa Ia. - detail Osvračín

M 1:3.000

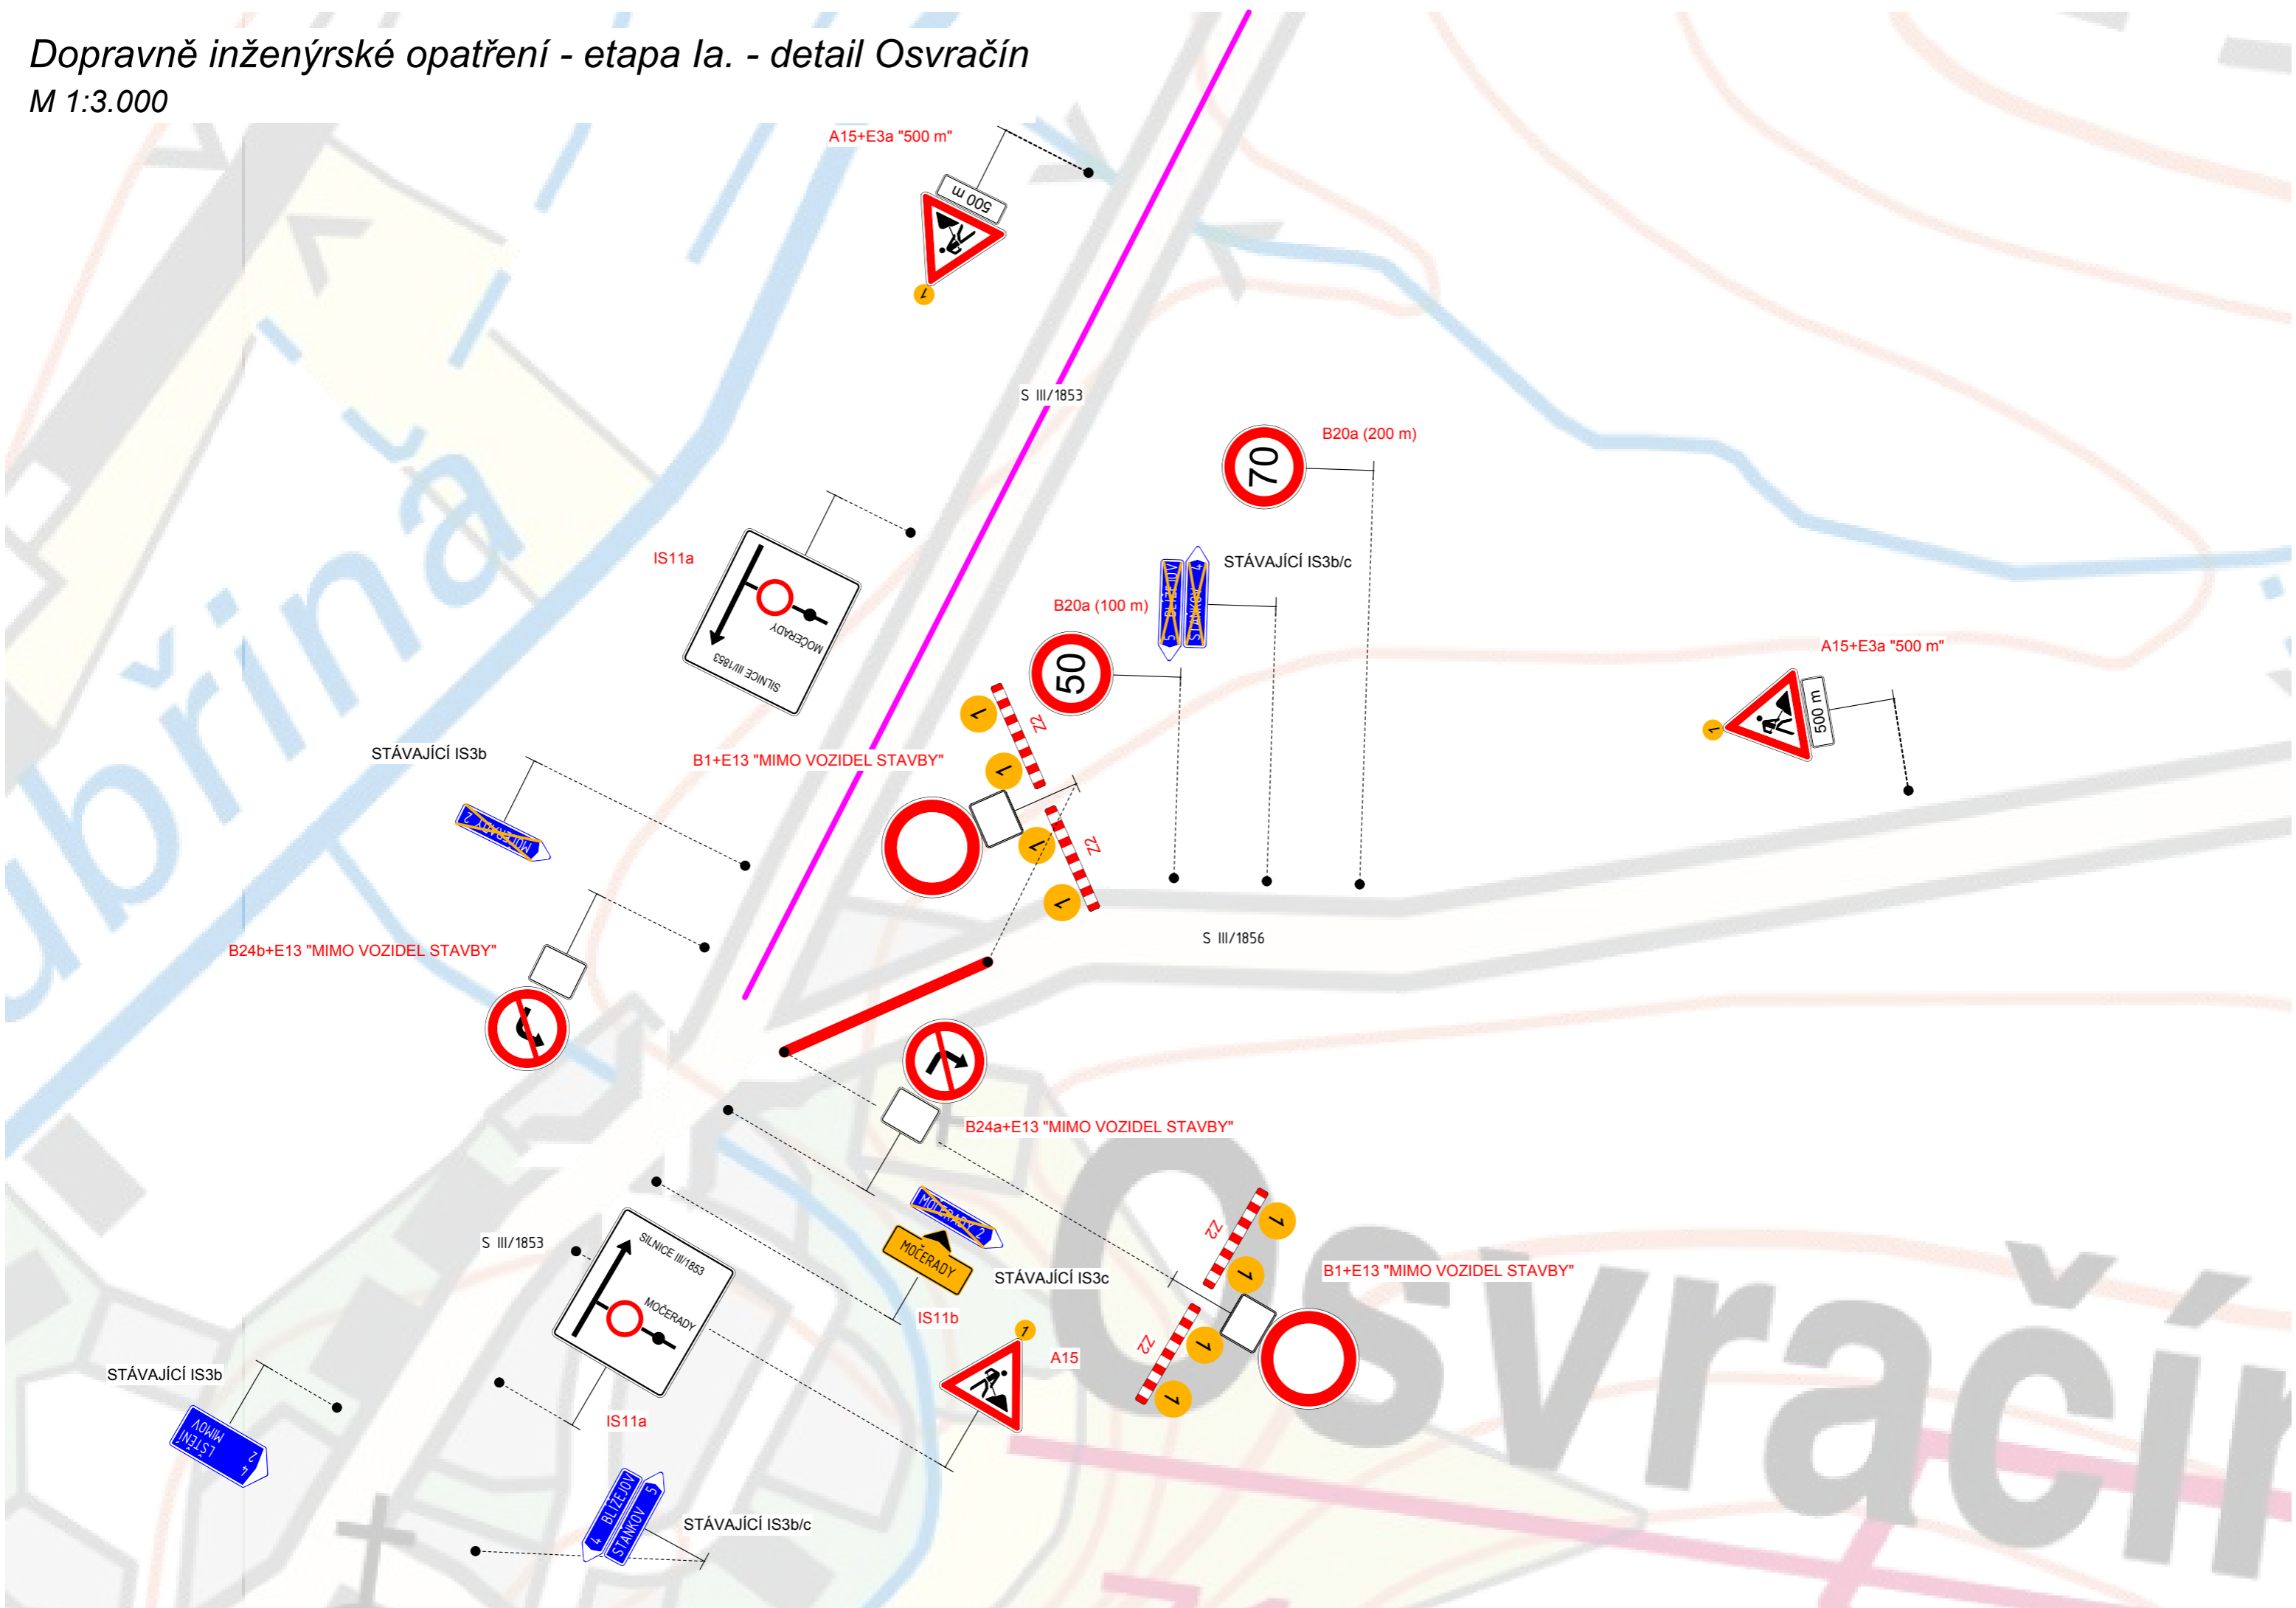

A15+E3a "500 m"

S III/1853

B20a (200 m)

IS11a

STÁVAJÍCÍ IS3b/c

B20a (100 m)

A15+E3a "500 m"

STÁVAJÍCÍ IS3b

B1+E13 "MIMO VOZIDEL STAVBY"

S III/1856

B24b+E13 "MIMO VOZIDEL STAVBY"

B24a+E13 "MIMO VOZIDEL STAVBY"

S III/1853

STÁVAJÍCÍ IS3c

B1+E13 "MIMO VOZIDEL STAVBY"

STÁVAJÍCÍ IS3b

IS11a

A15


2  
4  
MIMOV  
LSTĚN

4  
BLÍZKOST  
STANOV  
3

STÁVAJÍCÍ IS3b/c


# Dopravně inženýrské opatření - etapa Ia. - detail Močerady

M 1:3.000

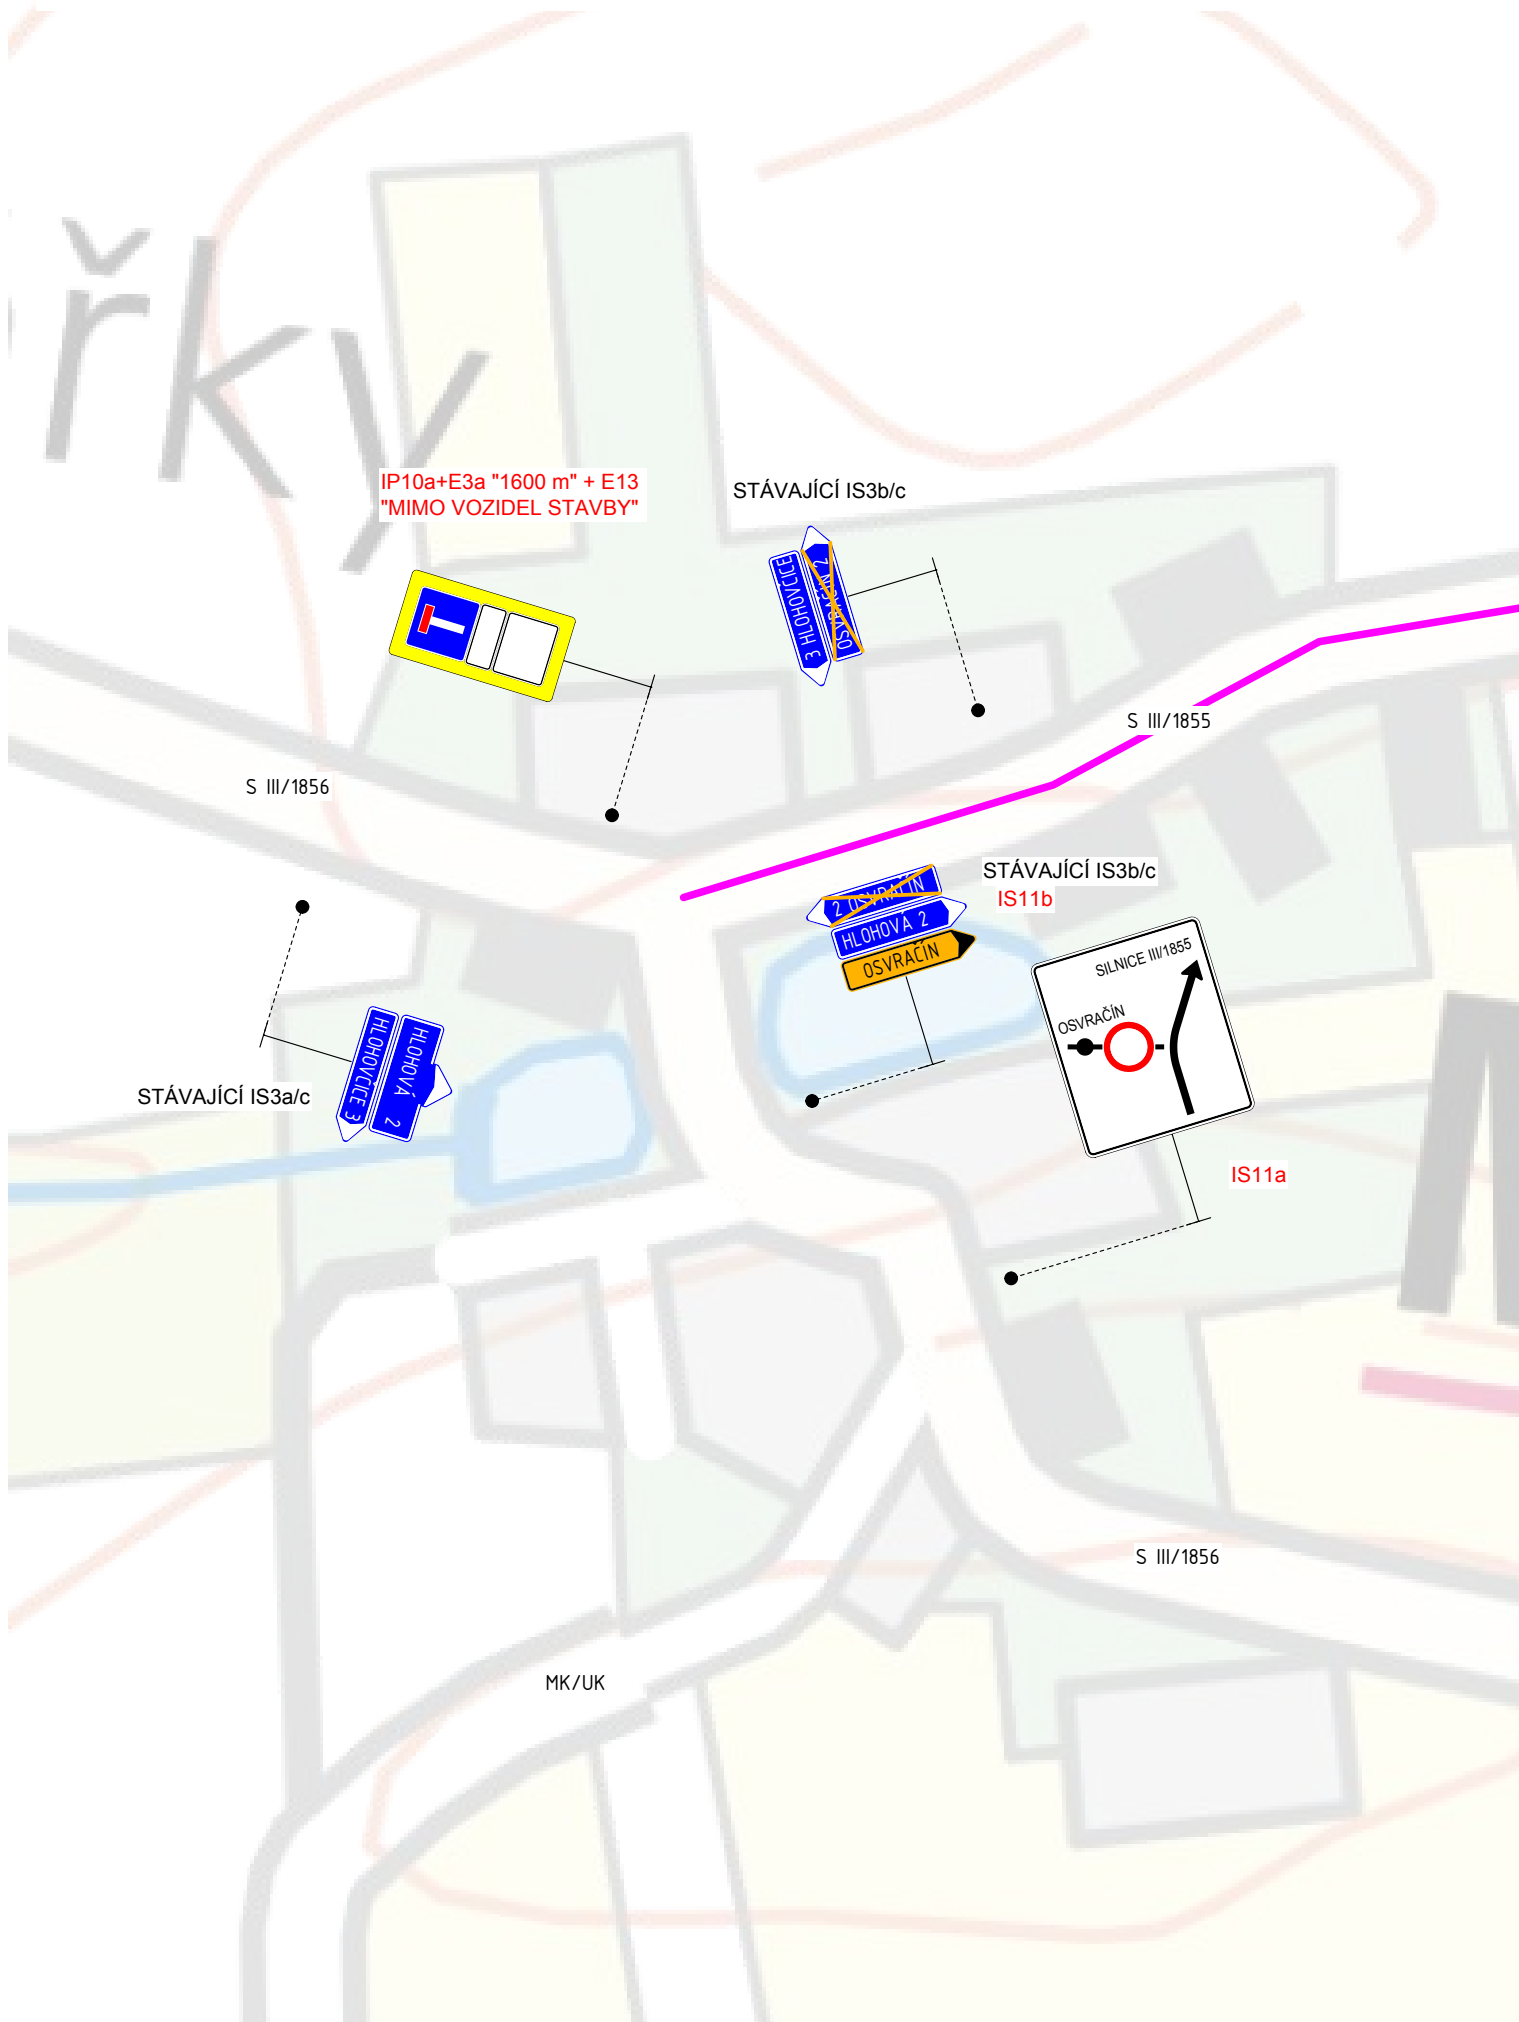

# Dopravně inženýrské opatření - etapa Ia. - detail Hlohová

M 1:3.000

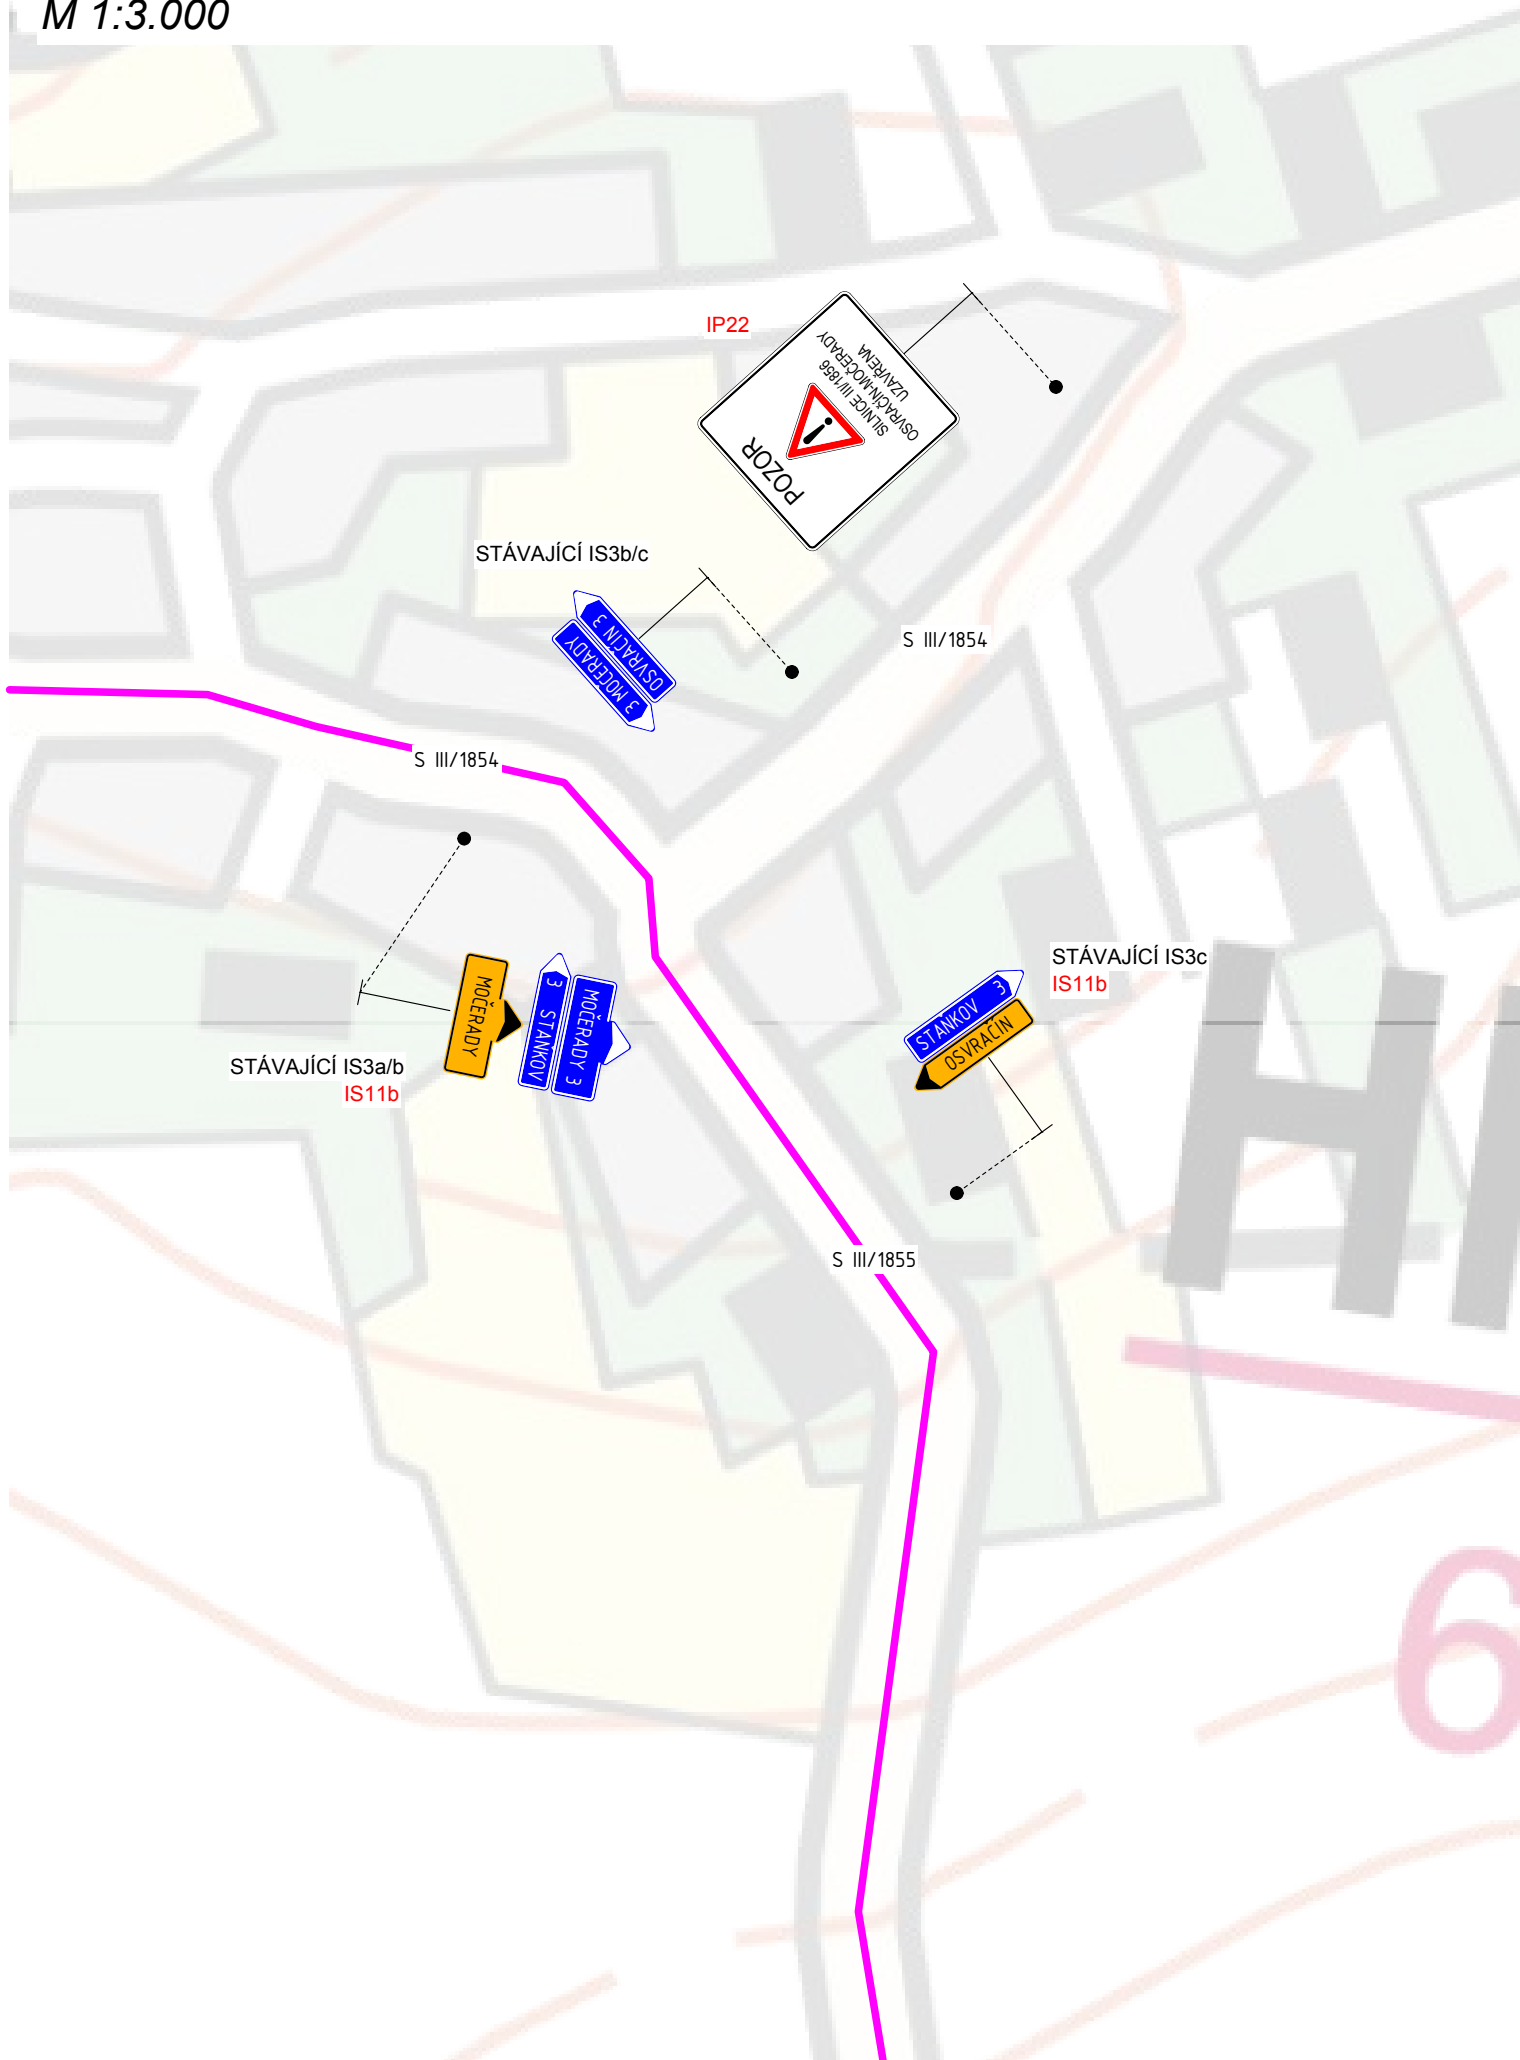

# Dopravně inženýrské opatření - etapa Ia.

- detail S III/1853 x S III/1854

M 1:3.000

