


zodpovědný projektant:	Ing. Aleš Novotný	vypracoval/ kreslil:	Ing. Aleš Novotný	Ing. Aleš Novotný, Volduchy 128, 33822 Volduchy tel.: +420 777 564 552 ales-novotny@centrum.cz IČ: 045 113 44	
investor:	Obec Osvračín, Osvračín 1, 34561 Osvračín Správa a údržba silnic P.k., Koterovská 462/162, 32600 Plzeň				
akce:	Silnice III/1853 a III/18312 průtah Osvračín – rekonstrukce			datum:	10/2020
				účel:	PDPS
				zakázka:	140/2018
obsah:	DIO - etapa Ic., detail			paré/číslo:	/E.106


Dopravně inženýrské opatření - etapa Ic. - detail Osvračín

M 1:5.000

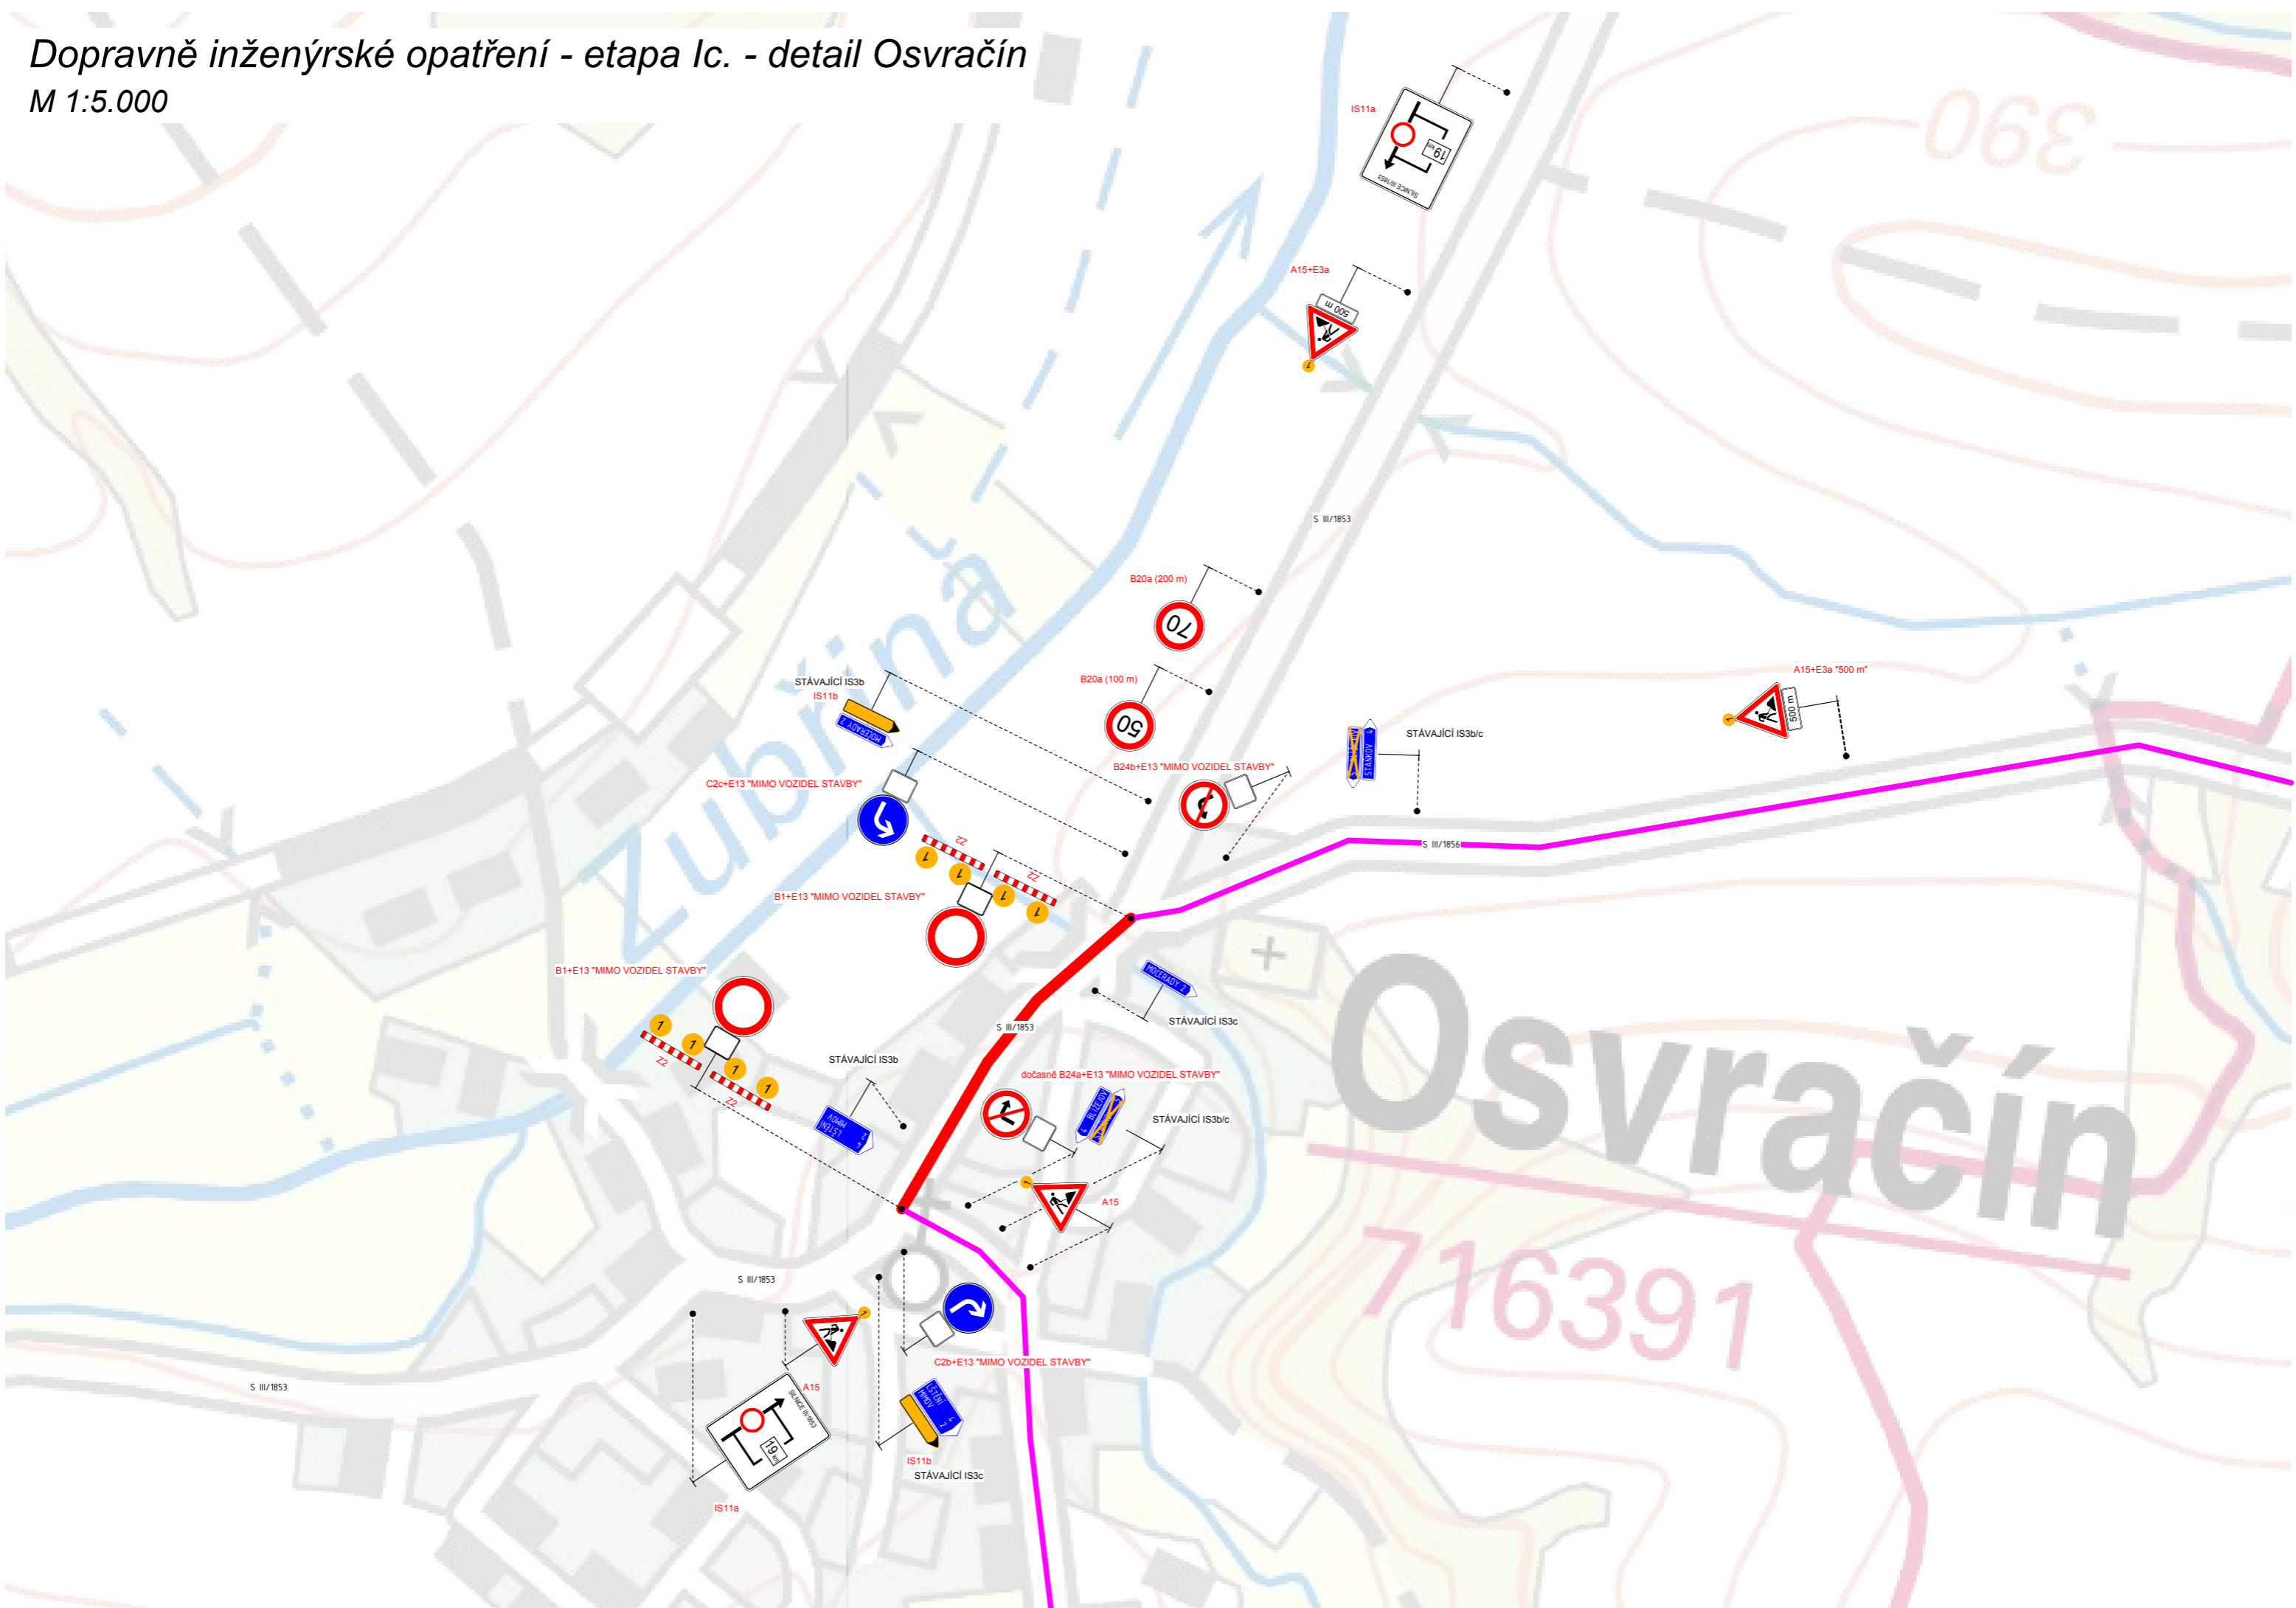

Osvračín

16391

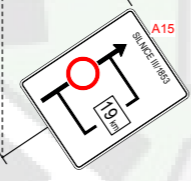

IS11a



IS11b

STÁVAJÍCÍ IS3c



STÁVAJÍCÍ IS3c



STÁVAJÍCÍ IS3b



STÁVAJÍCÍ IS3b























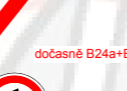






















































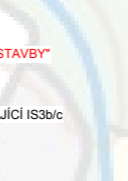









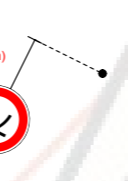



















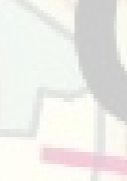





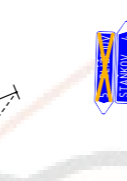



























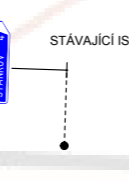



























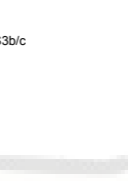
























 

























































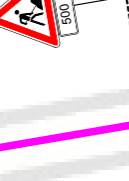



























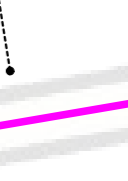



























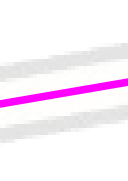






Dopravně inženýrské opatření - etapa Ic. - detail Močerady

M 1:3.000

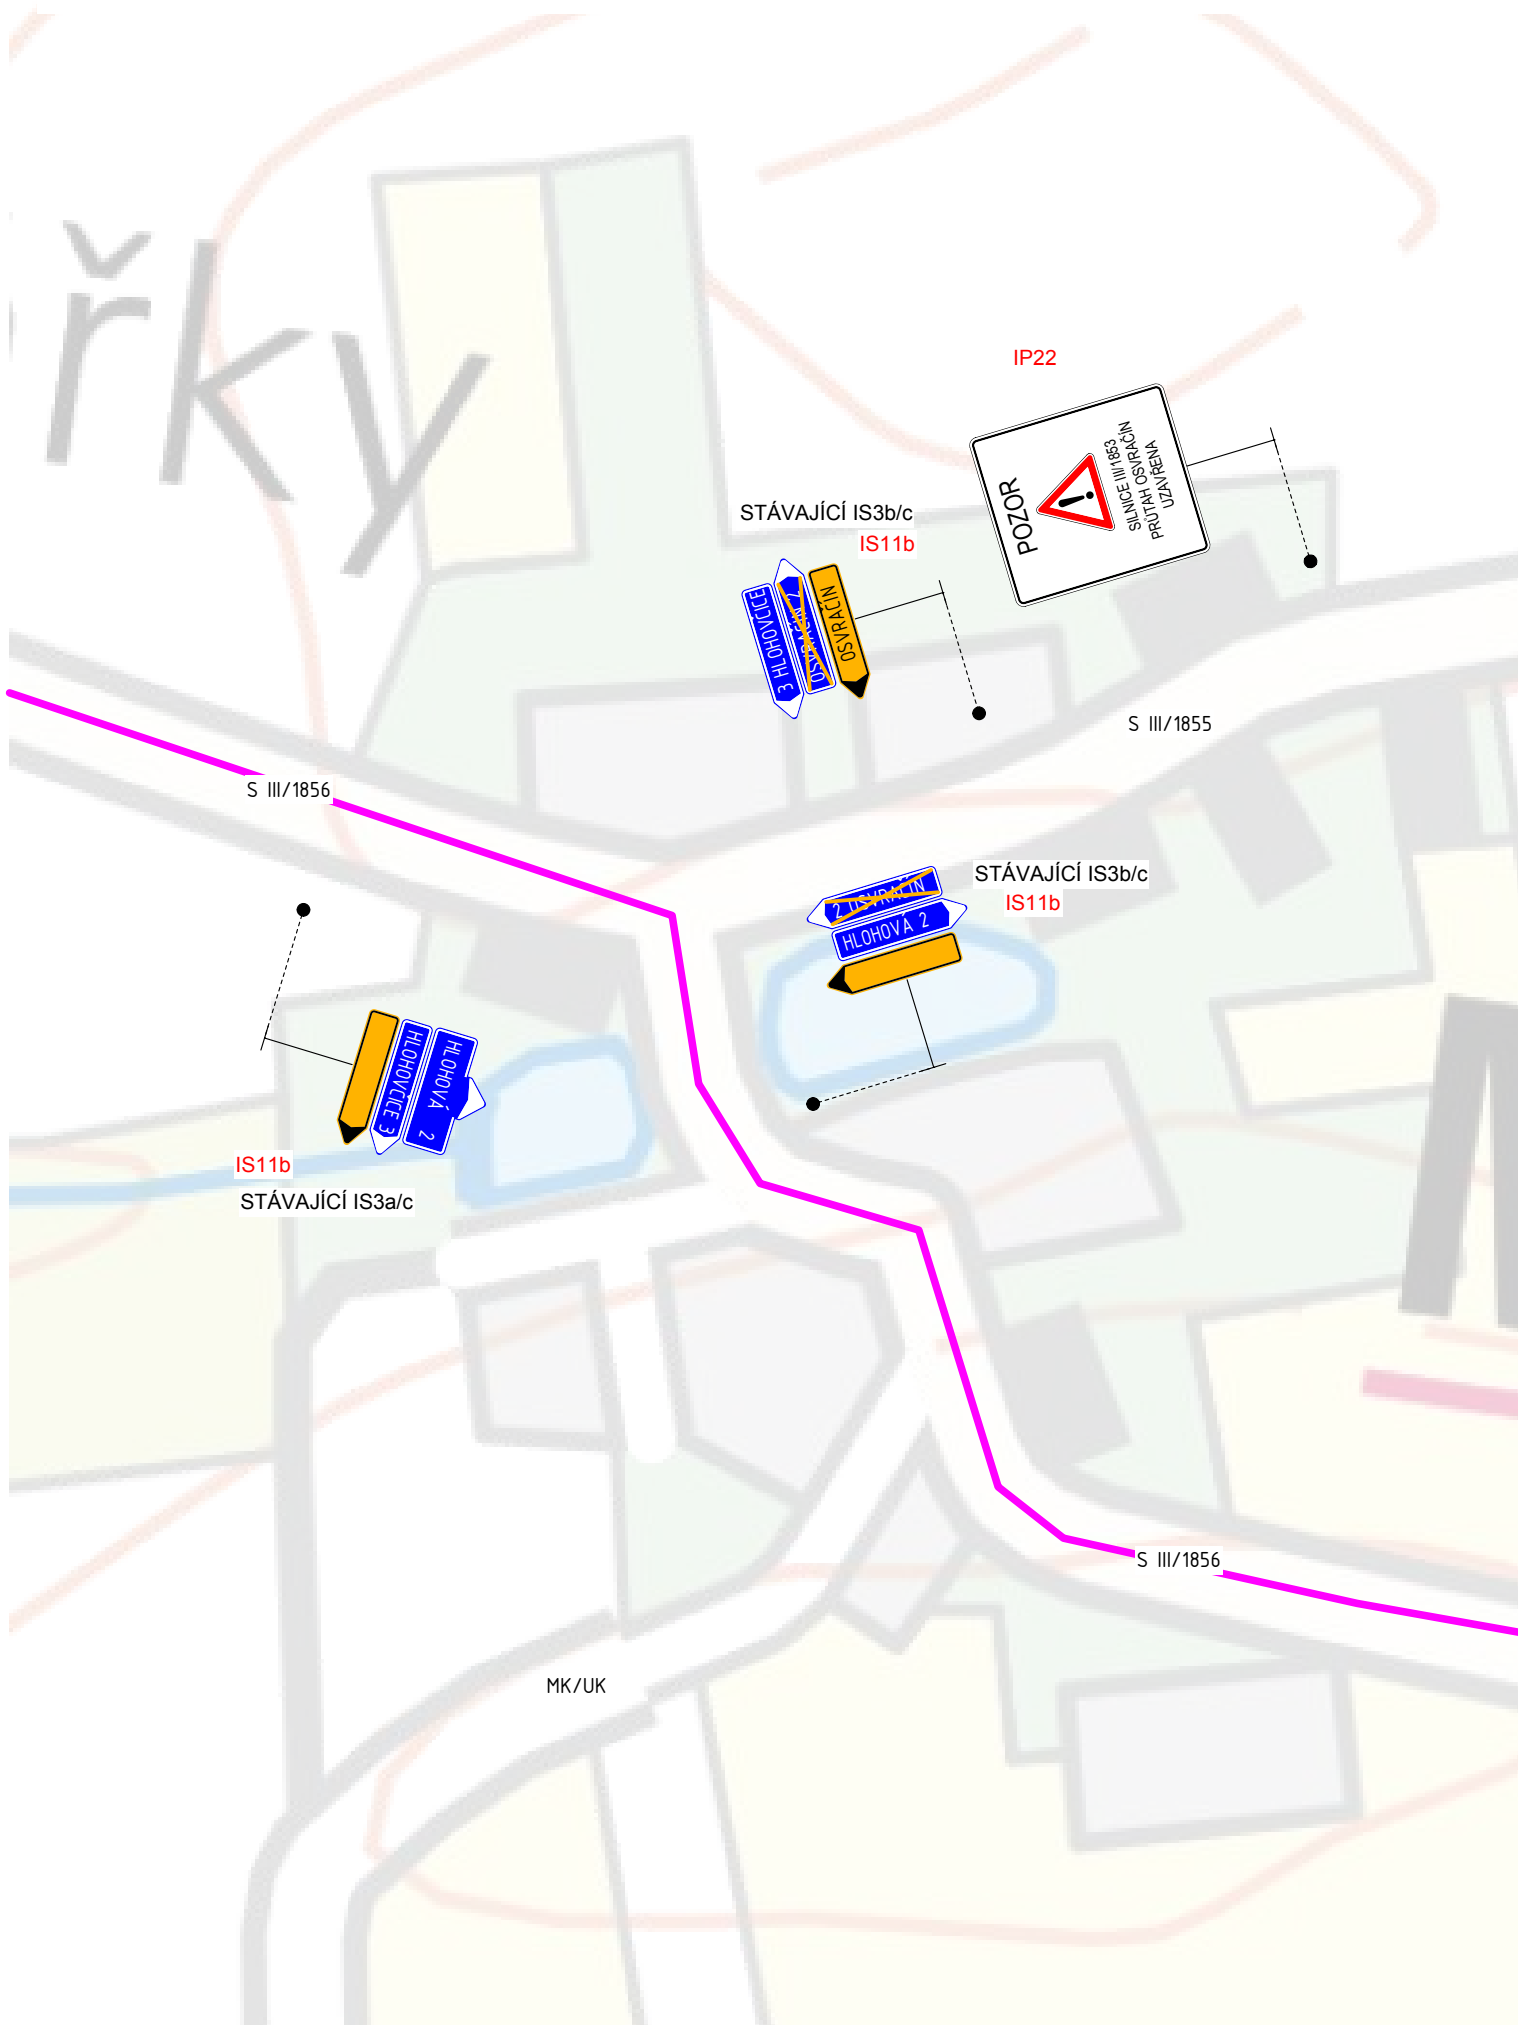


Dopravně inženýrské opatření - etapa Ic. - detail Hlohovčice

M 1:3.000

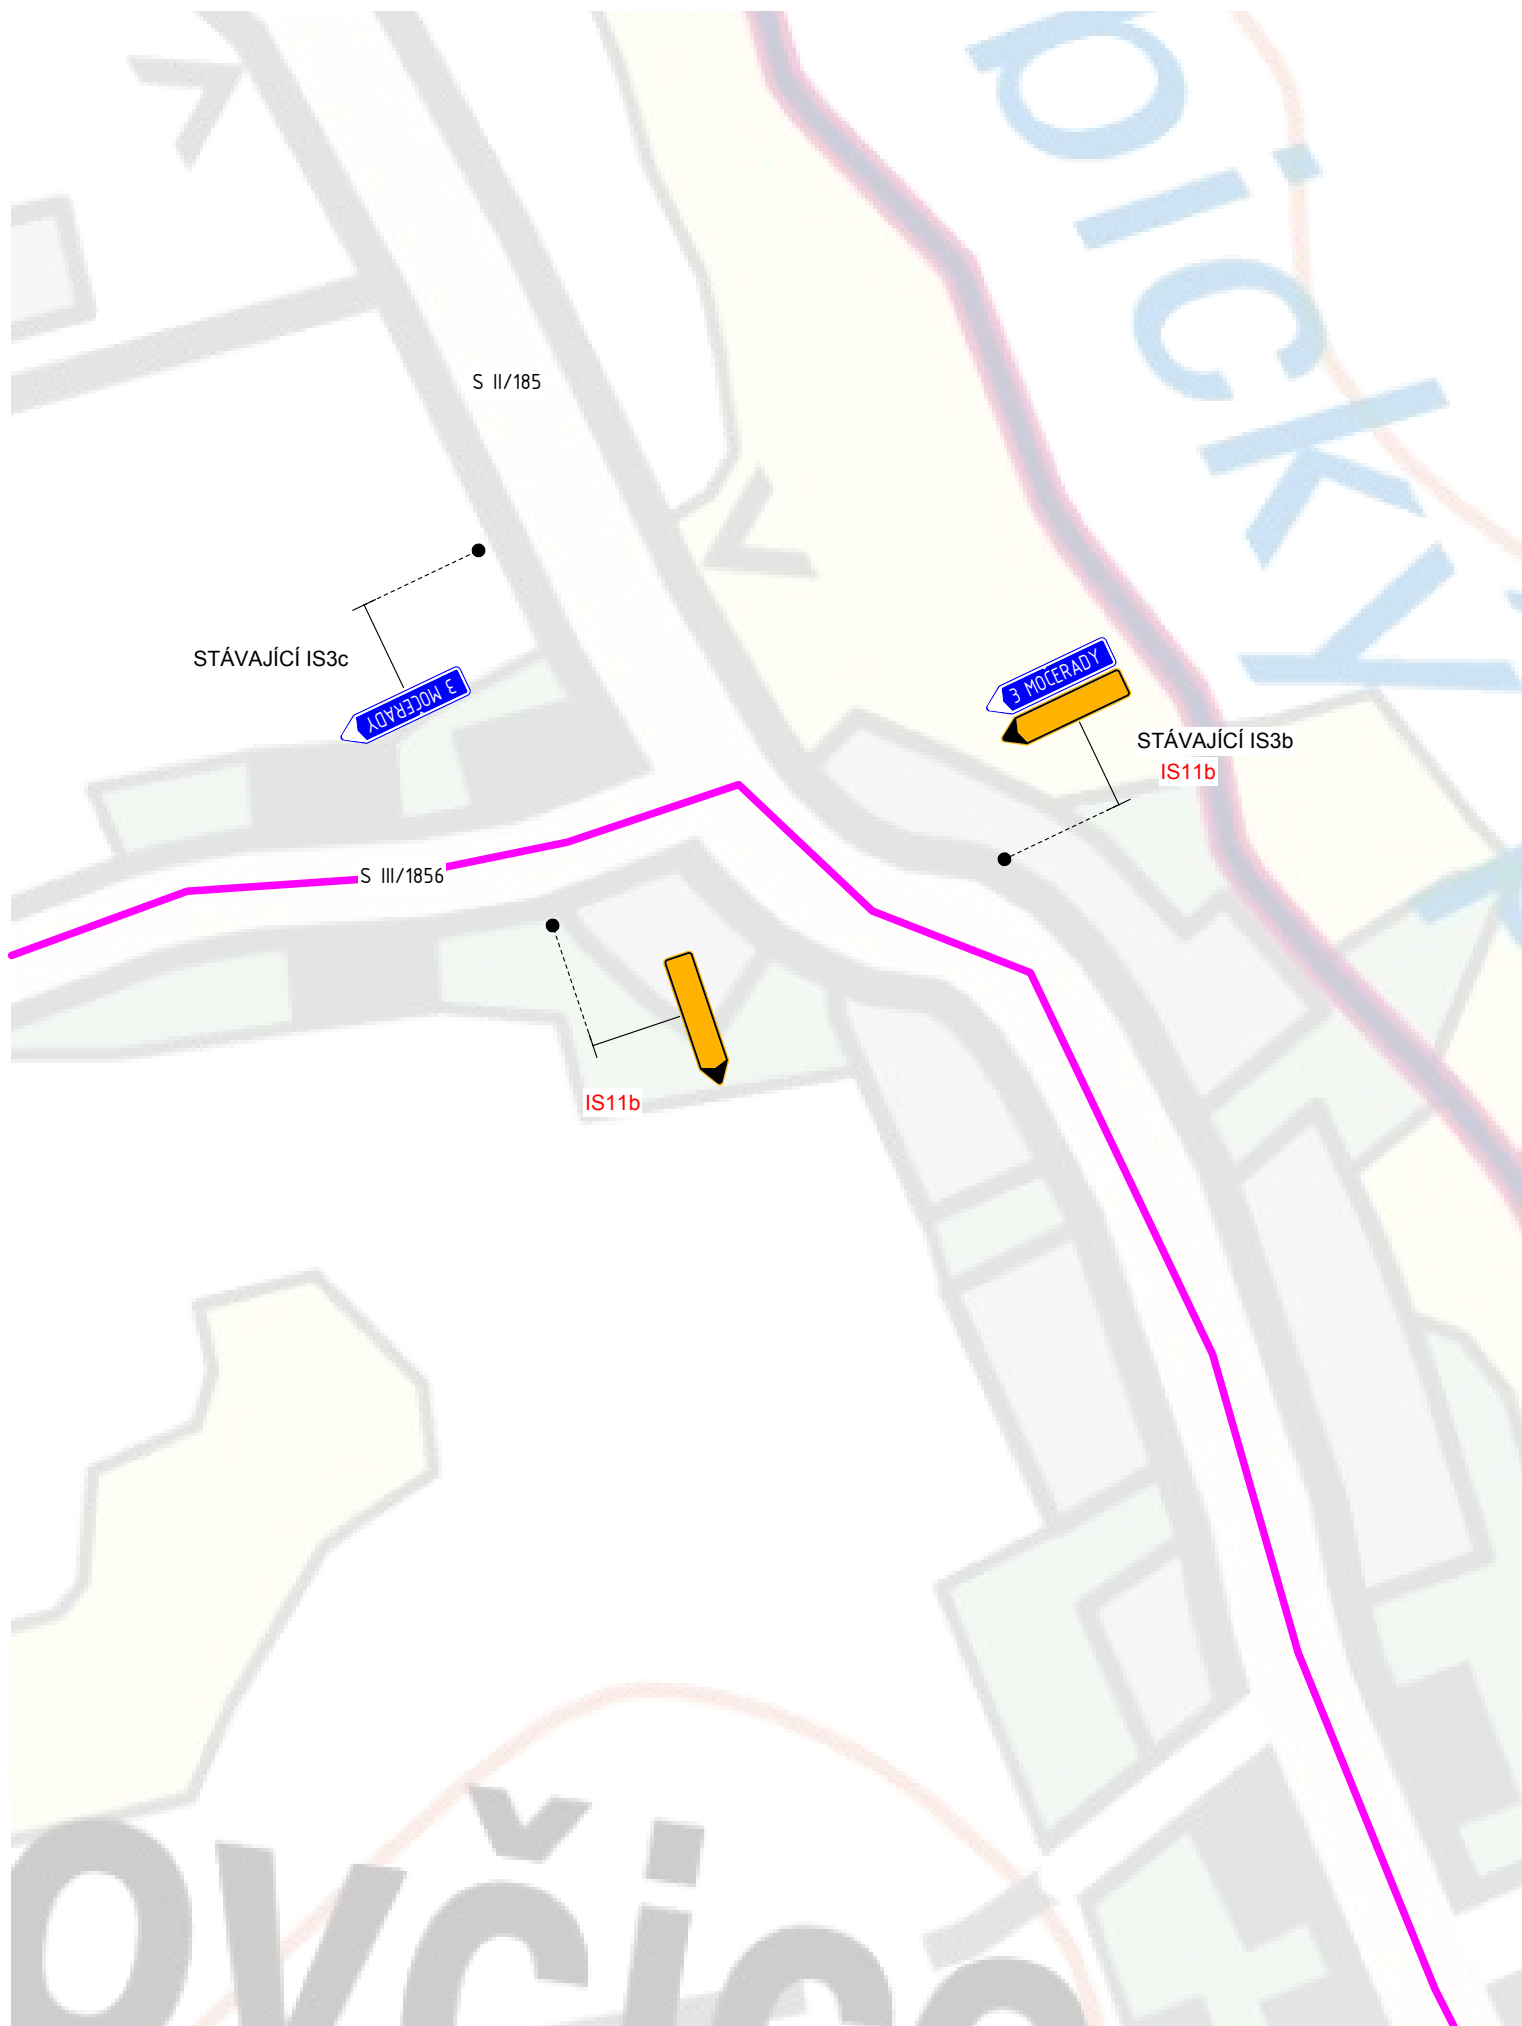


Dopravně inženýrské opatření - etapa Ic. - detail Srbice

M 1:3.000

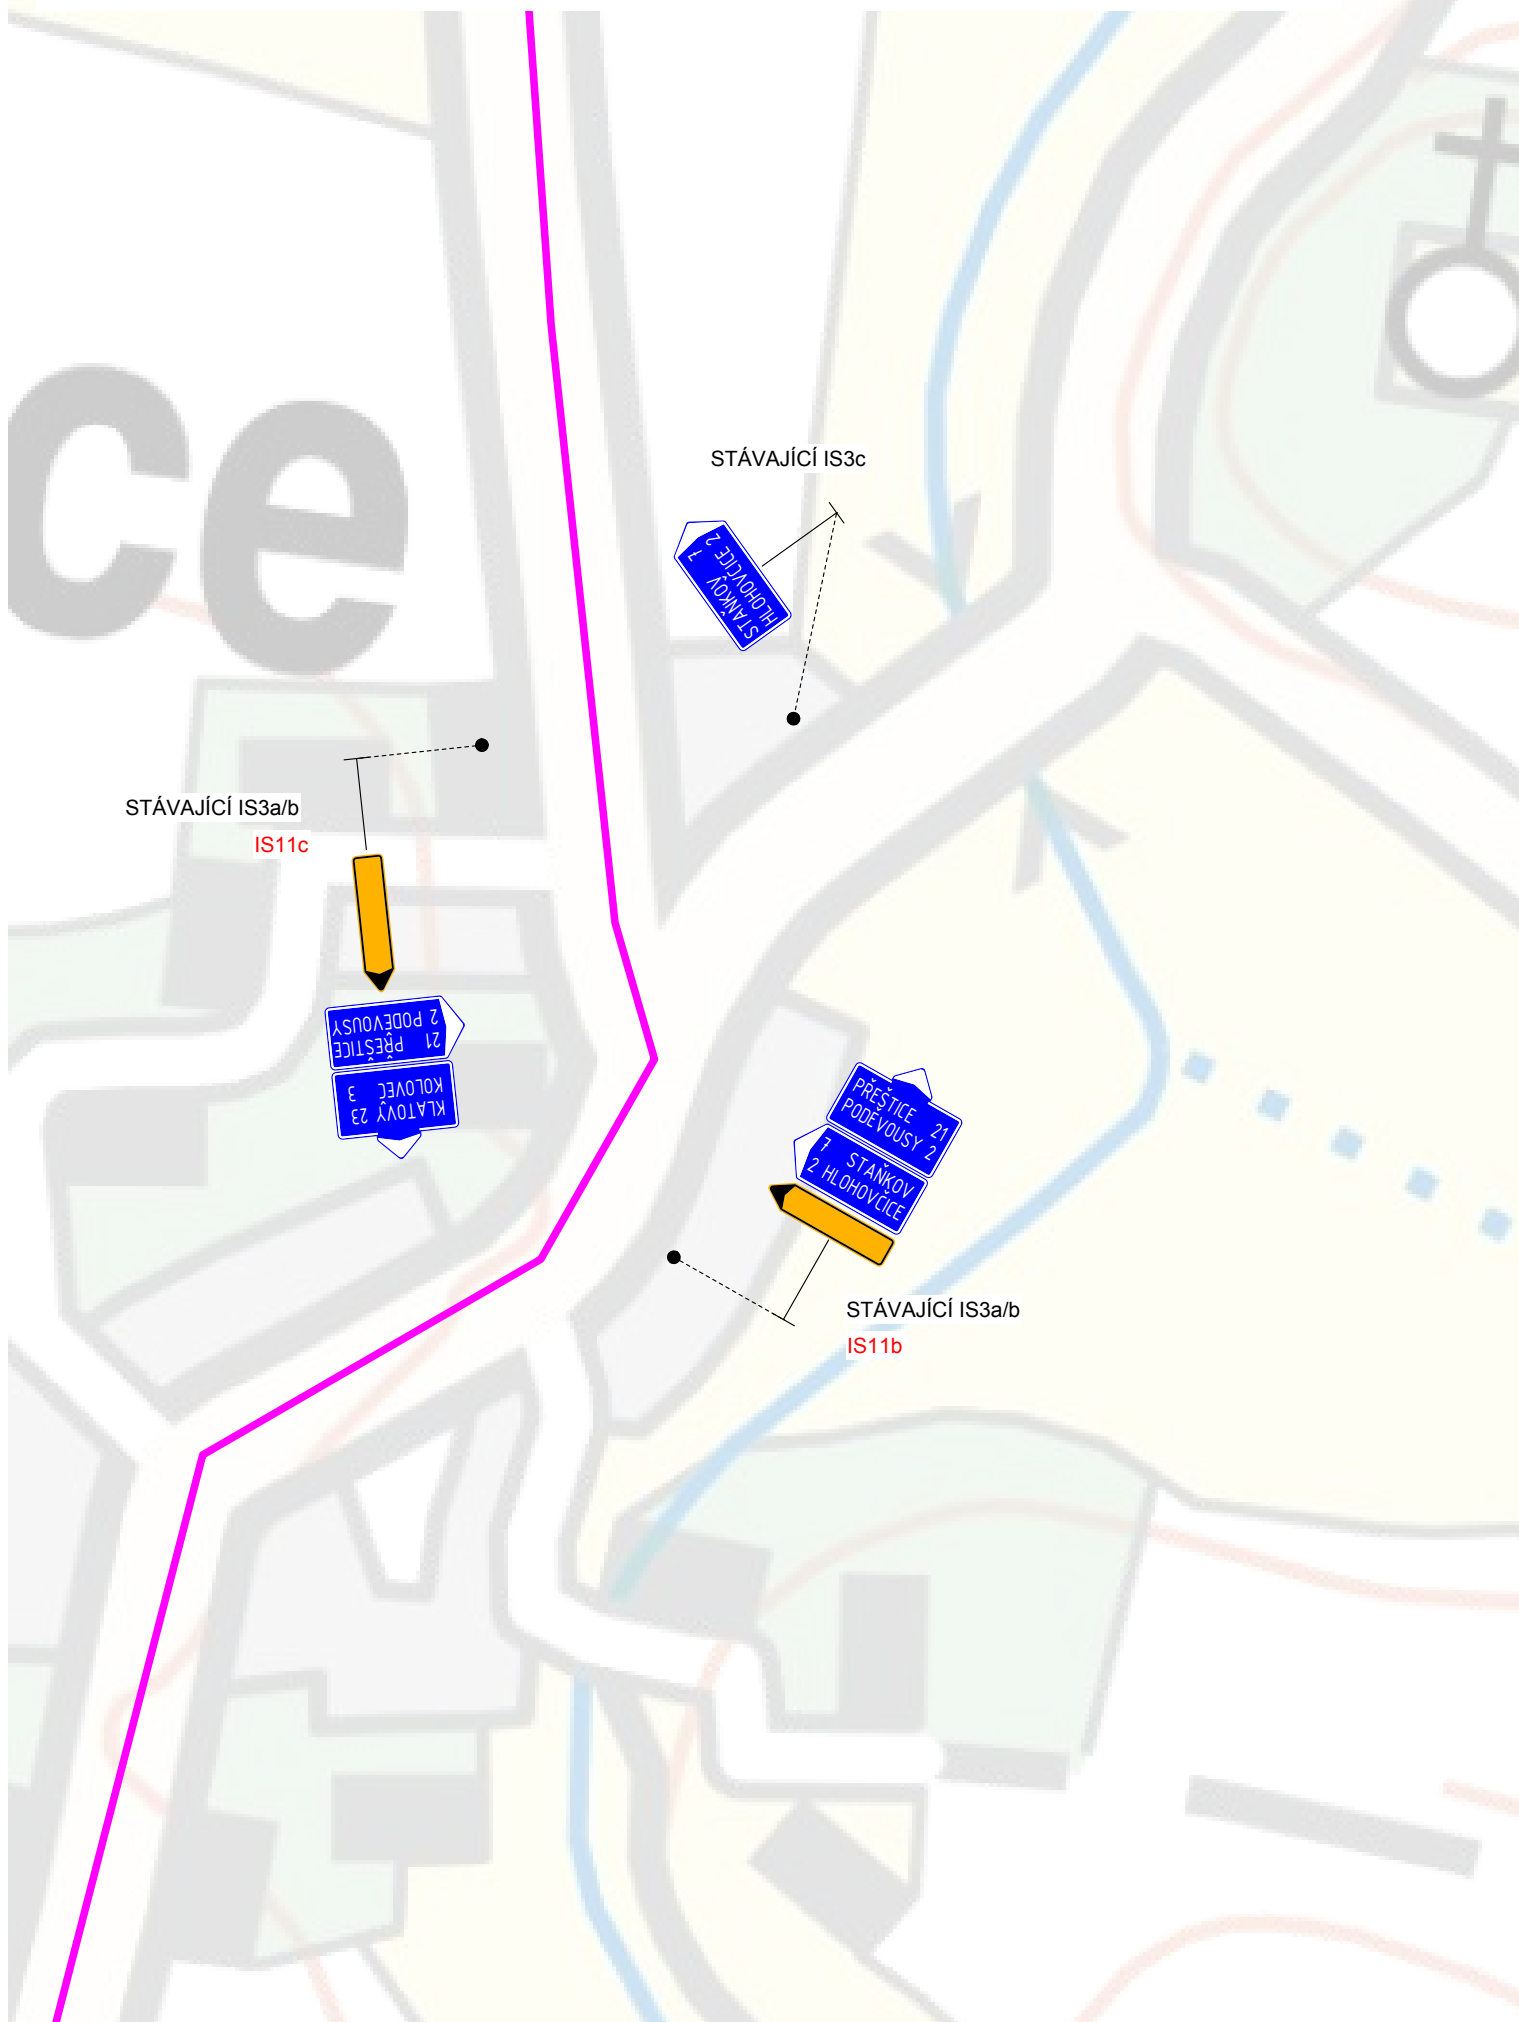


Dopravně inženýrské opatření - etapa Ic. - detail Koloveč

M 1:3.000

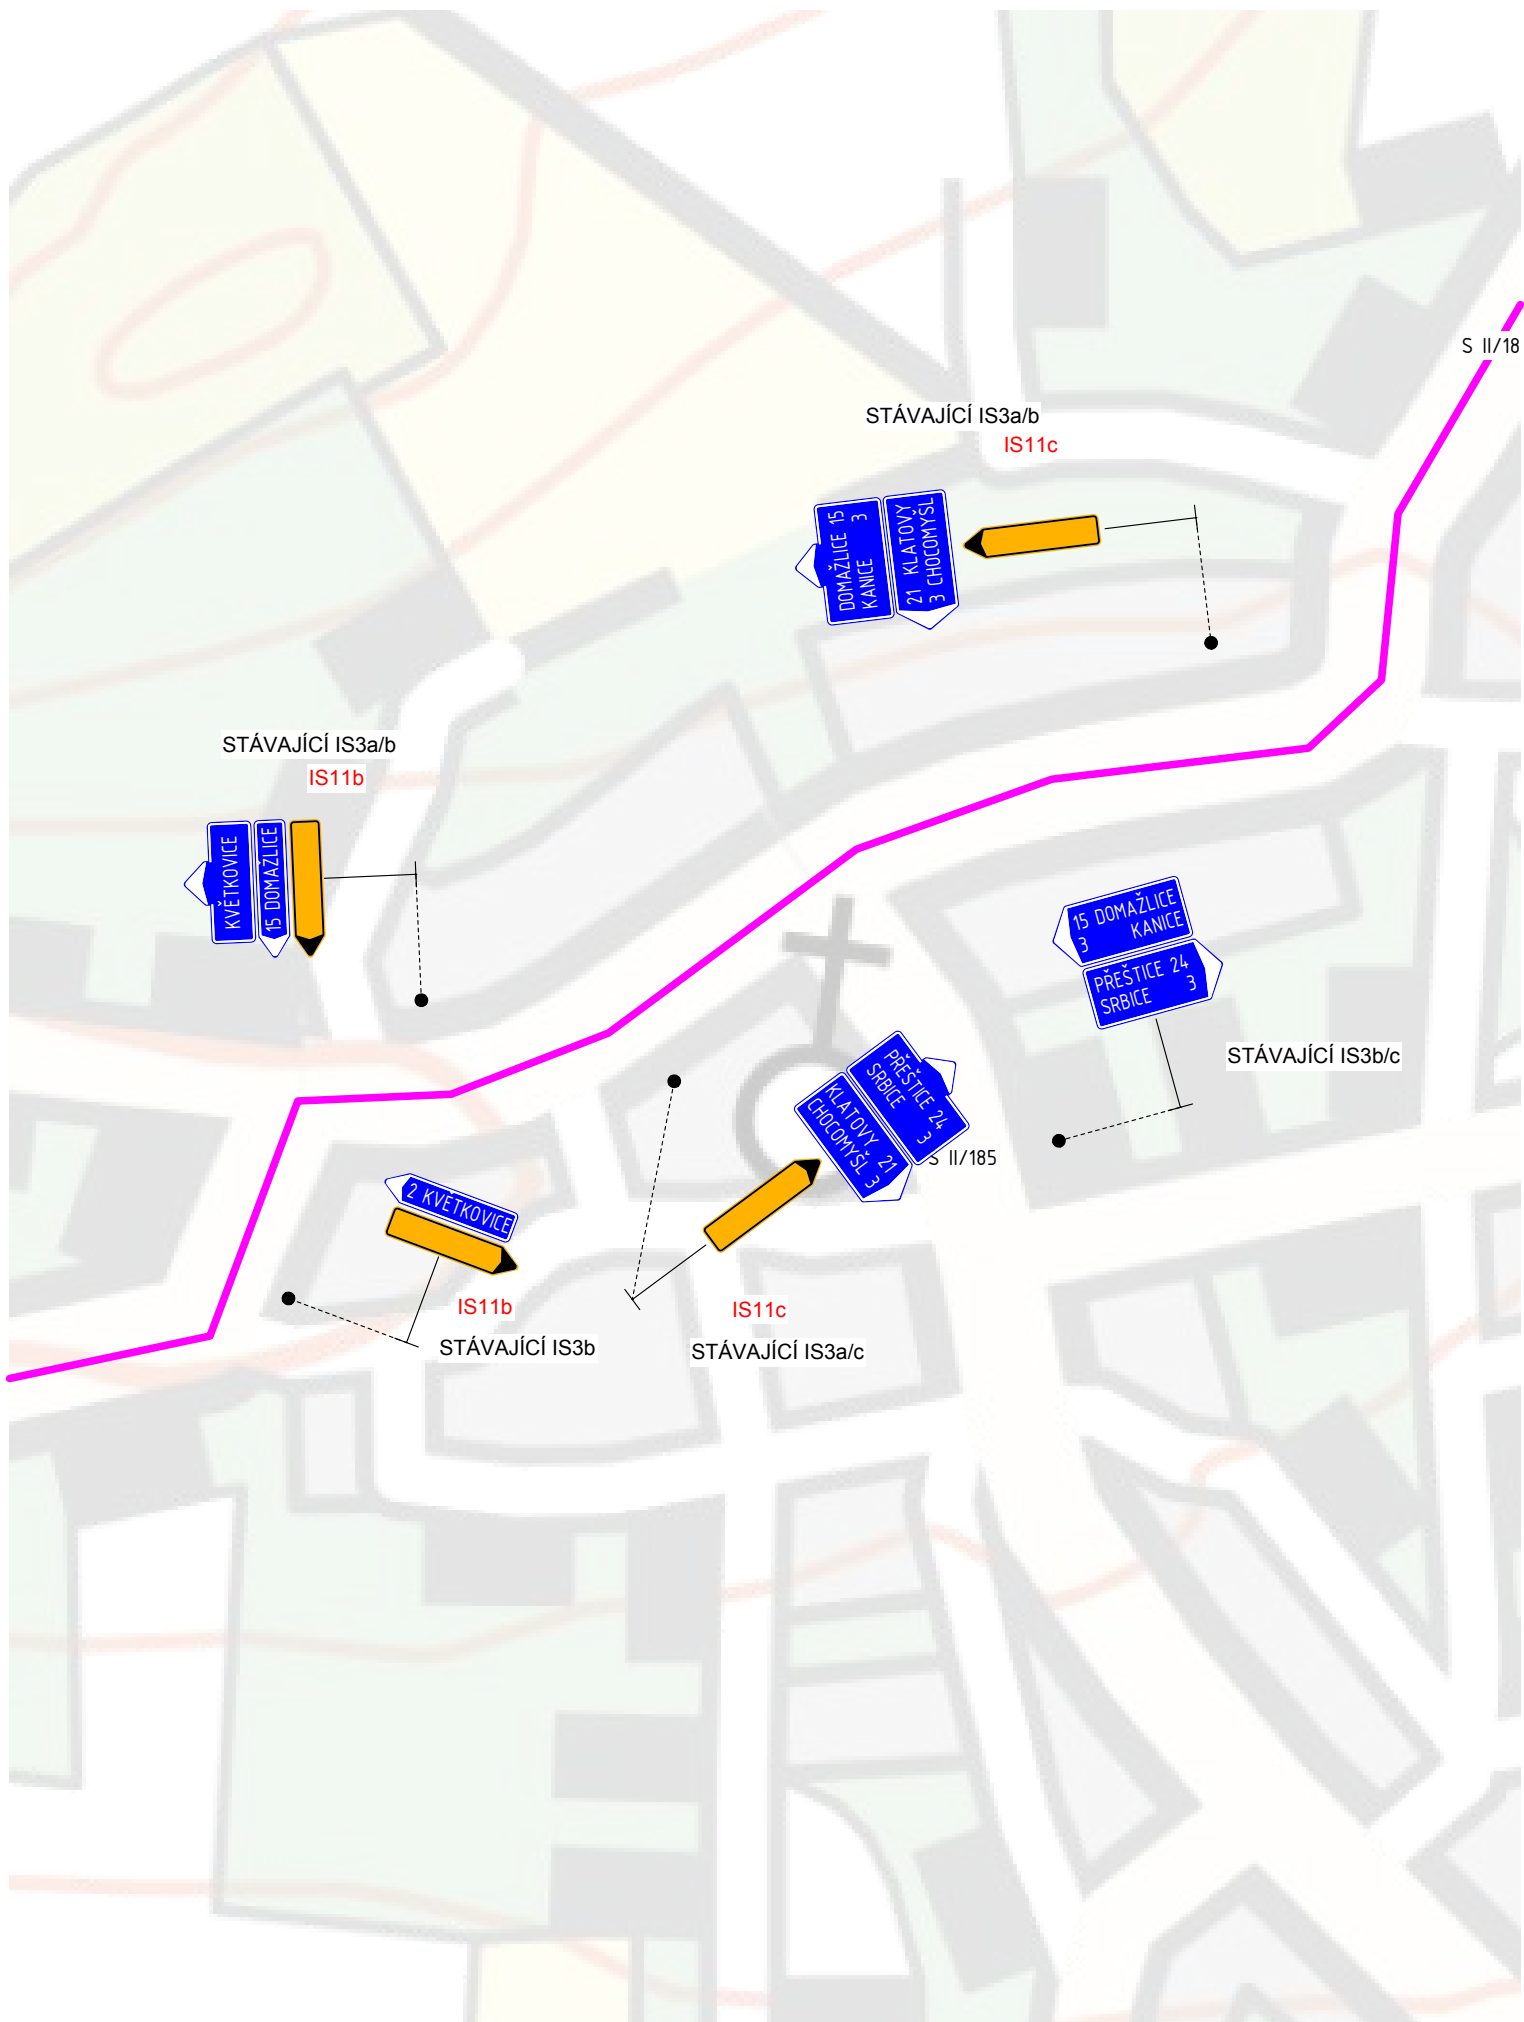

Dopravně inženýrské opatření - etapa Ic. - detail Lštění

M 1:3.000

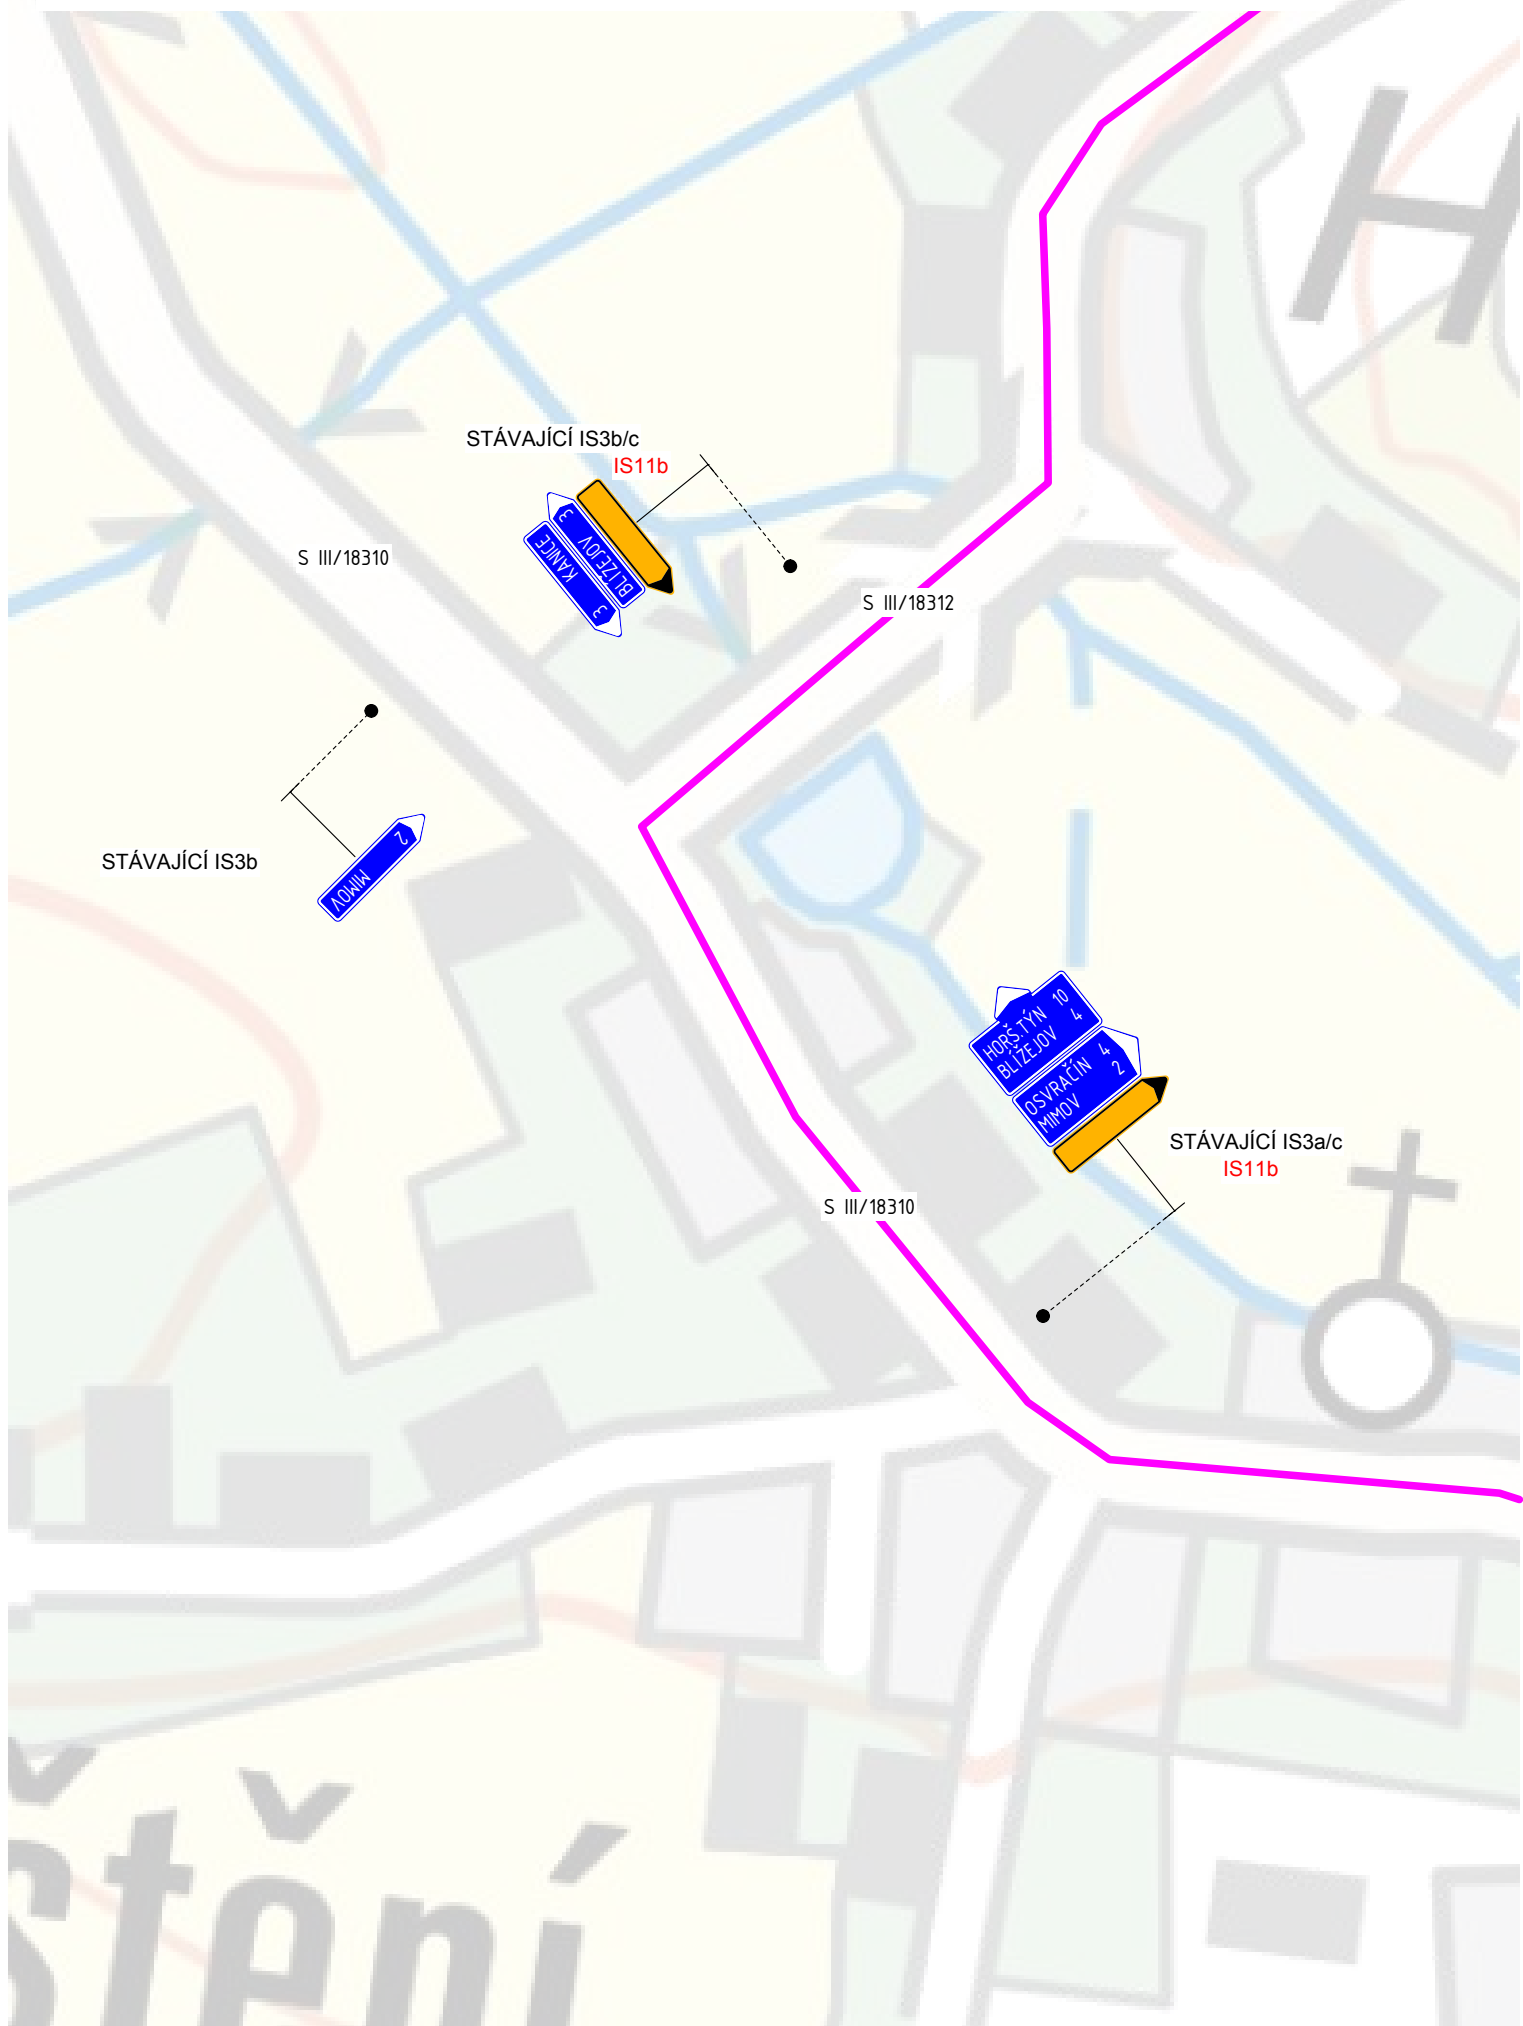

Dopravně inženýrské opatření - etapa Ic. - detail Mimov

M 1:3.000

